

# ENTWURF

**BAUVORHABEN:**  
 Sanierung und Erweiterung  
 Mehrfamilienhaus mit Gastronomie  
 Marktplatz 5,6  
 Pfählerstrasse 6  
 72574 Bad Urach


**BAUHERR:**  
 Hans Kraiss  
 Fischburgstrasse 37  
 72574 Bad Urach

Unterschrift Bauherr

**PLANUNG:**  
**INVENTION**  
 DIE INIARCHITEKTEN

Invention GmbH  
 Fischburgstraße 37  
 72574 Bad Urach, Wittlingen

Unterschrift Planverfasser

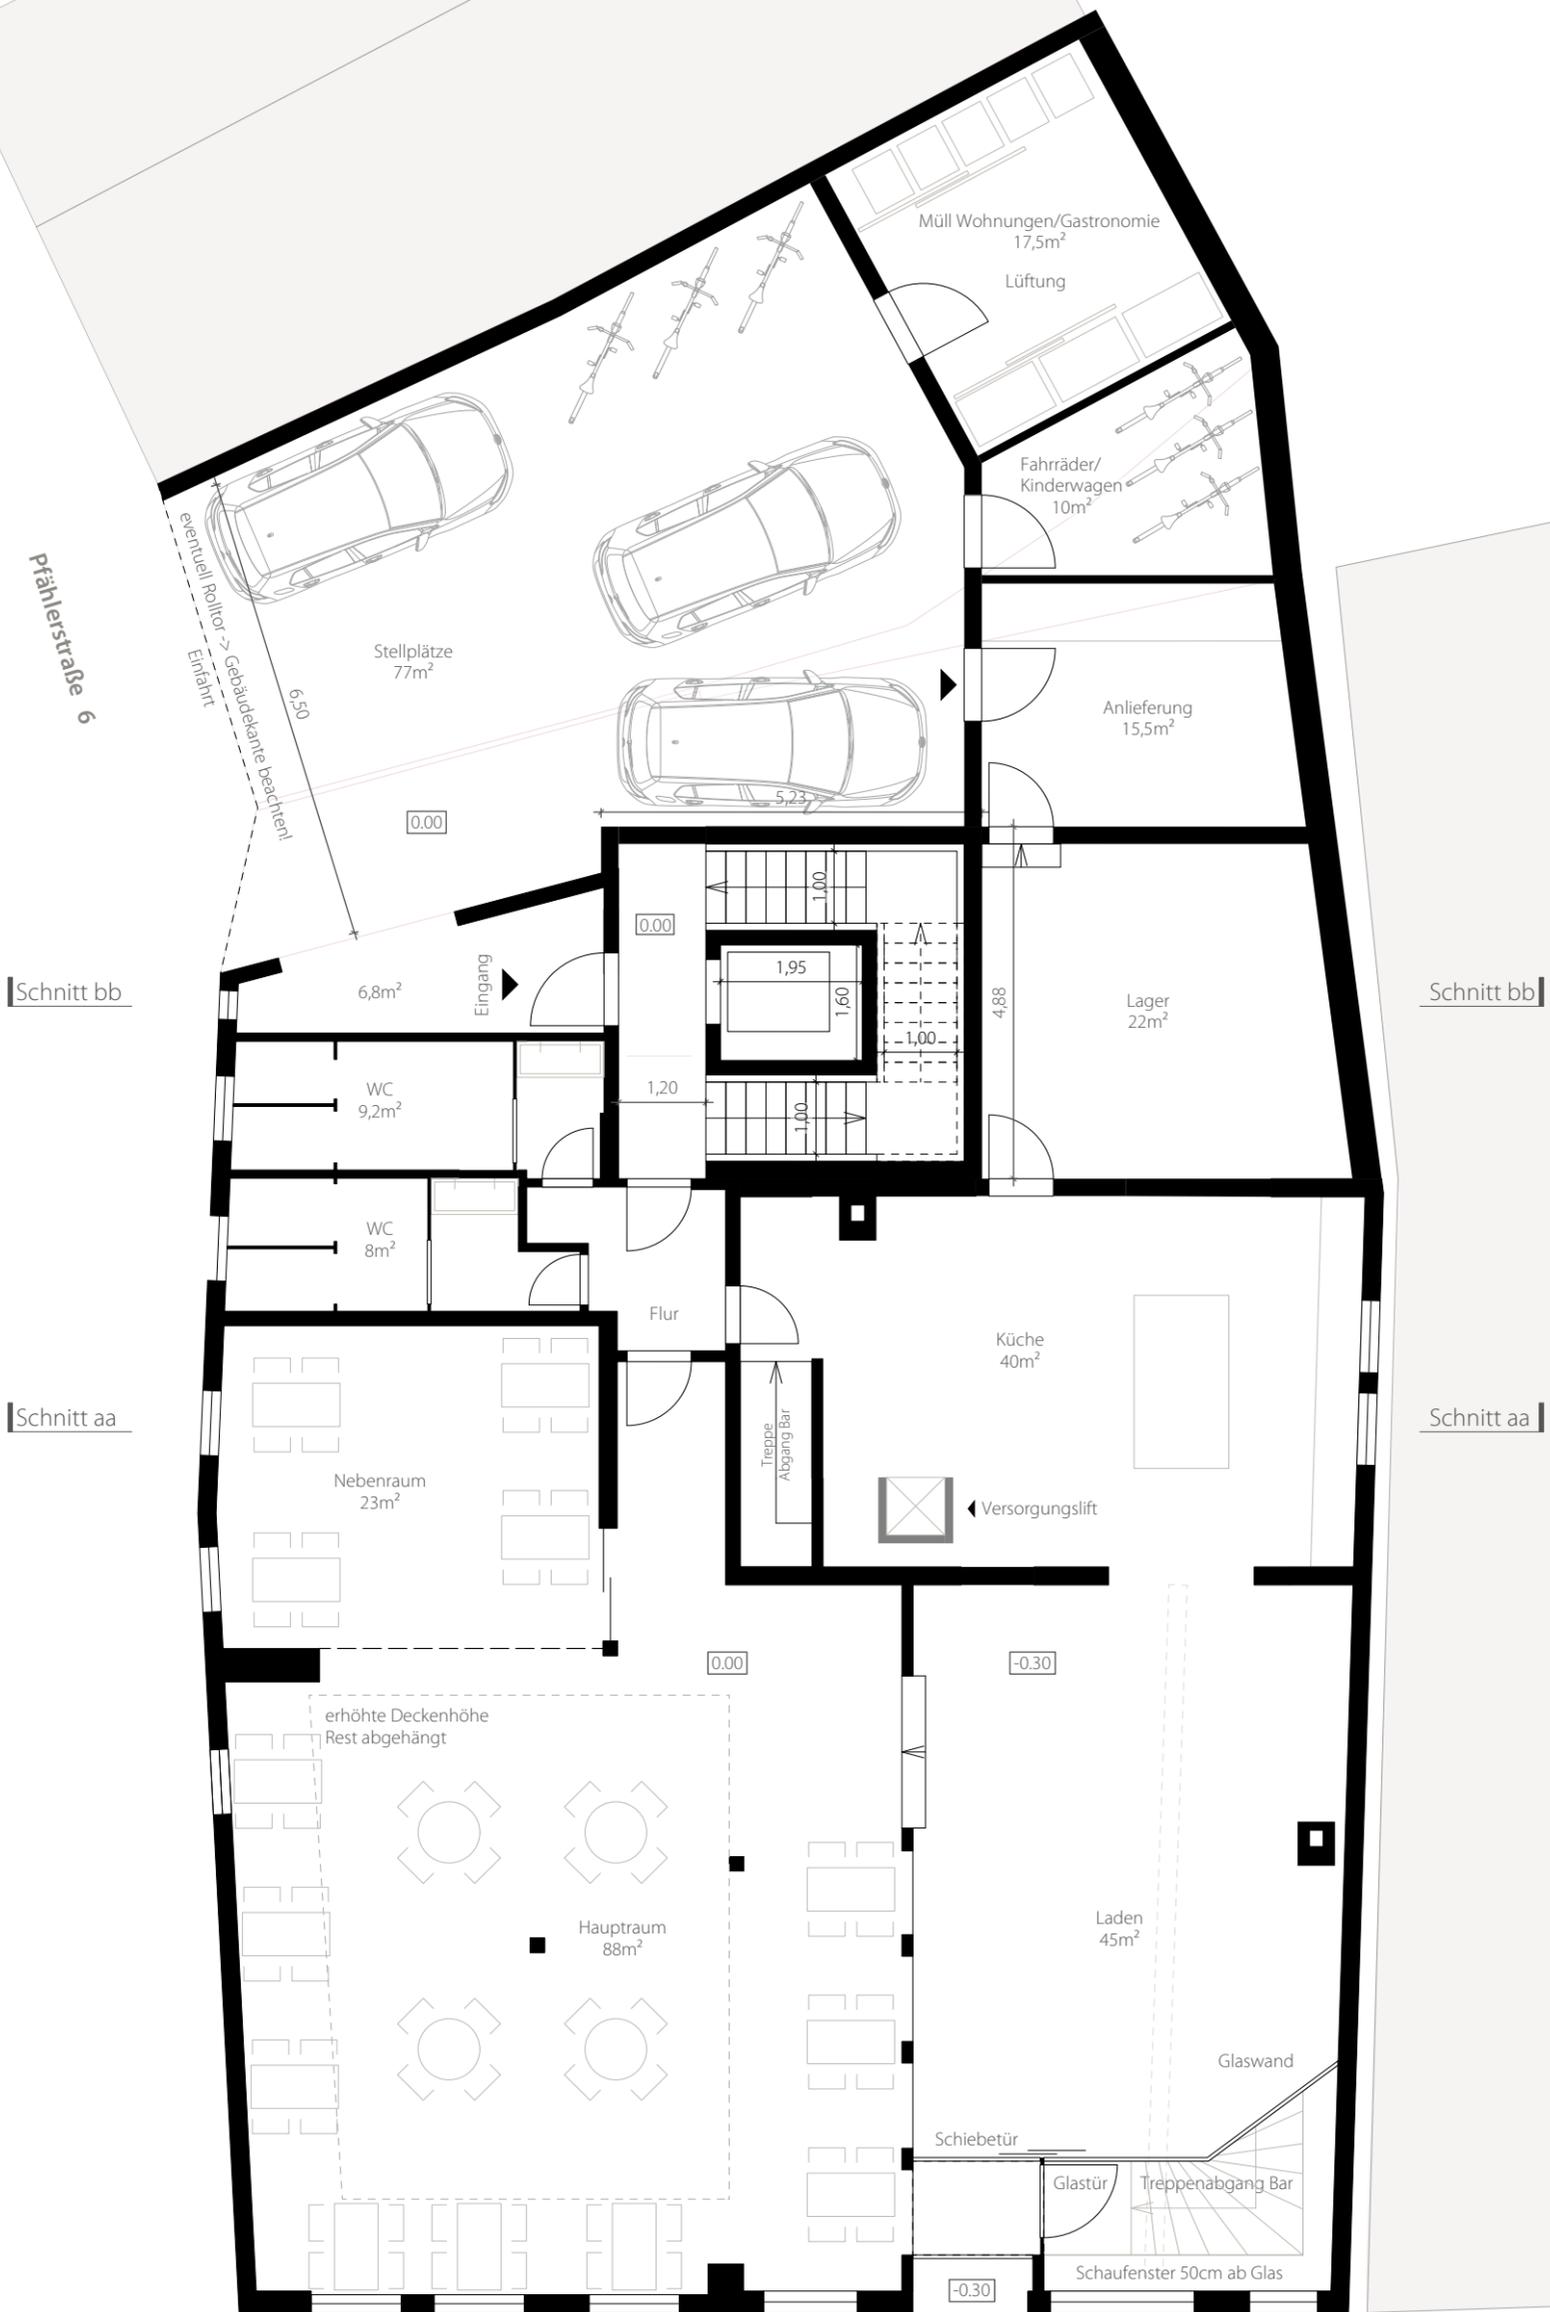


Haus M 6

Eingang  
(Laden+Bar)

Haus M 5

Marktplatz 5 + 6  
 Cafe Ruf

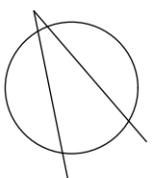

E 1.01  
 Grundriss EG

1:100